

AHS Wien West

Auf dem Gelände einer ehemaligen Kaserne mit 2 denkmalgeschützten Gebäuden (Mannschaftsgebäude, Reithalle) soll eine mit Lernclustern (Unterstufe), Departmentsystem & Homebases (Oberstufe) und 3 Turnhallen errichtet werden, wobei die geschützte Substanz in das Konzept integriert werden soll.

Der Entwurf sieht eine terrassierte Lernlandschaft vor, die an das ehemalige Mannschaftsgebäude angebunden ist. Ein großes Foyer empfängt die Nutzer und vermittelt baulich zwischen den Lernbereichen und der Reithalle. Diese wird nicht wie vorgesehen als Sportbereich genutzt, sondern in ihrem historischen Charme durch minimale Eingriffe als Allgemeinbereich (Bibliothek, Musik- & Speisesaal) und „Homebase“-Zone umgenutzt.

An AHS (secondary academic school) is to be set up on the grounds of a former barracks with two listed buildings (squad building, riding manège), with academic clusters (lower cycle), department system & home bases (upper cycle) and three gyms; the listed building substance is to be integrated into the concept.

The plan is for a terraced learning landscape integrated with the former squad building. A large foyer greets the user and acts as a structural link between the educational areas and the riding manège. The latter is not to be used as a sports facility as planned, but will retain its historical charm by being converted with minimal interventions into general facilities (library, music & dining hall) and home base zone.

Verfahren / Procedure

EU-weit, nicht offener Wettbewerb /
EU-wide closed competition
4. Platz / 4th place

Ort / Place

Wien / Vienna, AT

Auftraggeber / Client

BIG

Planung / Planning

2014

Nutzfläche / Effective Area



ca. / approx. 7.800 m²

Team / Team

Herta Frischenschlager, Clemens
Kirsch, Berndt Sommer, Radovan
Zelik

Modellbau / Model

mattweiss

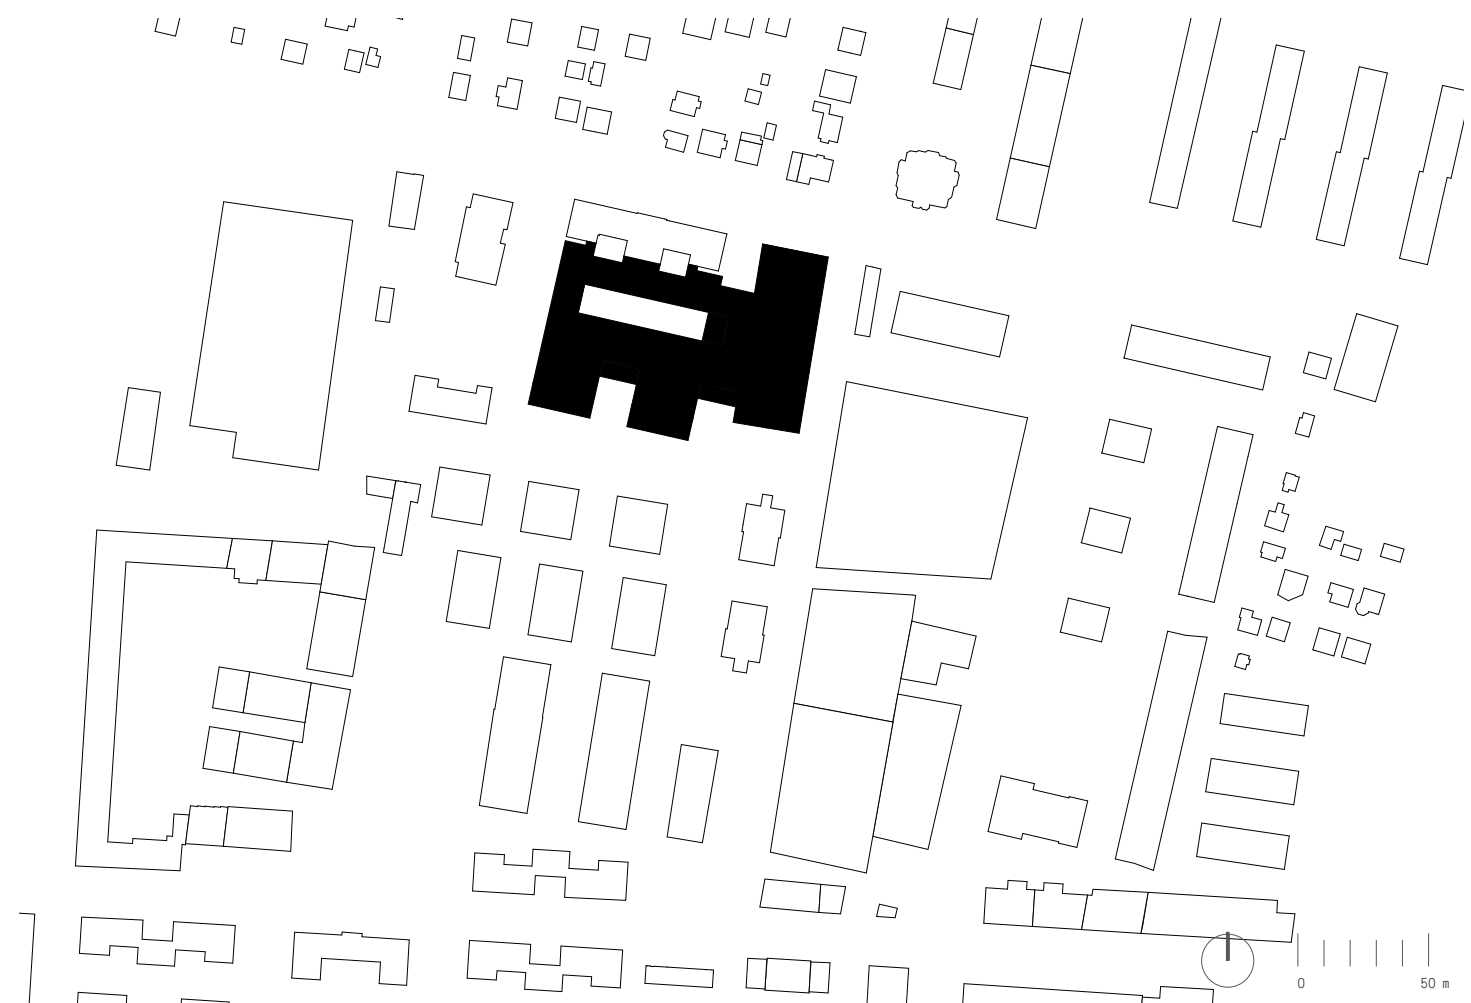
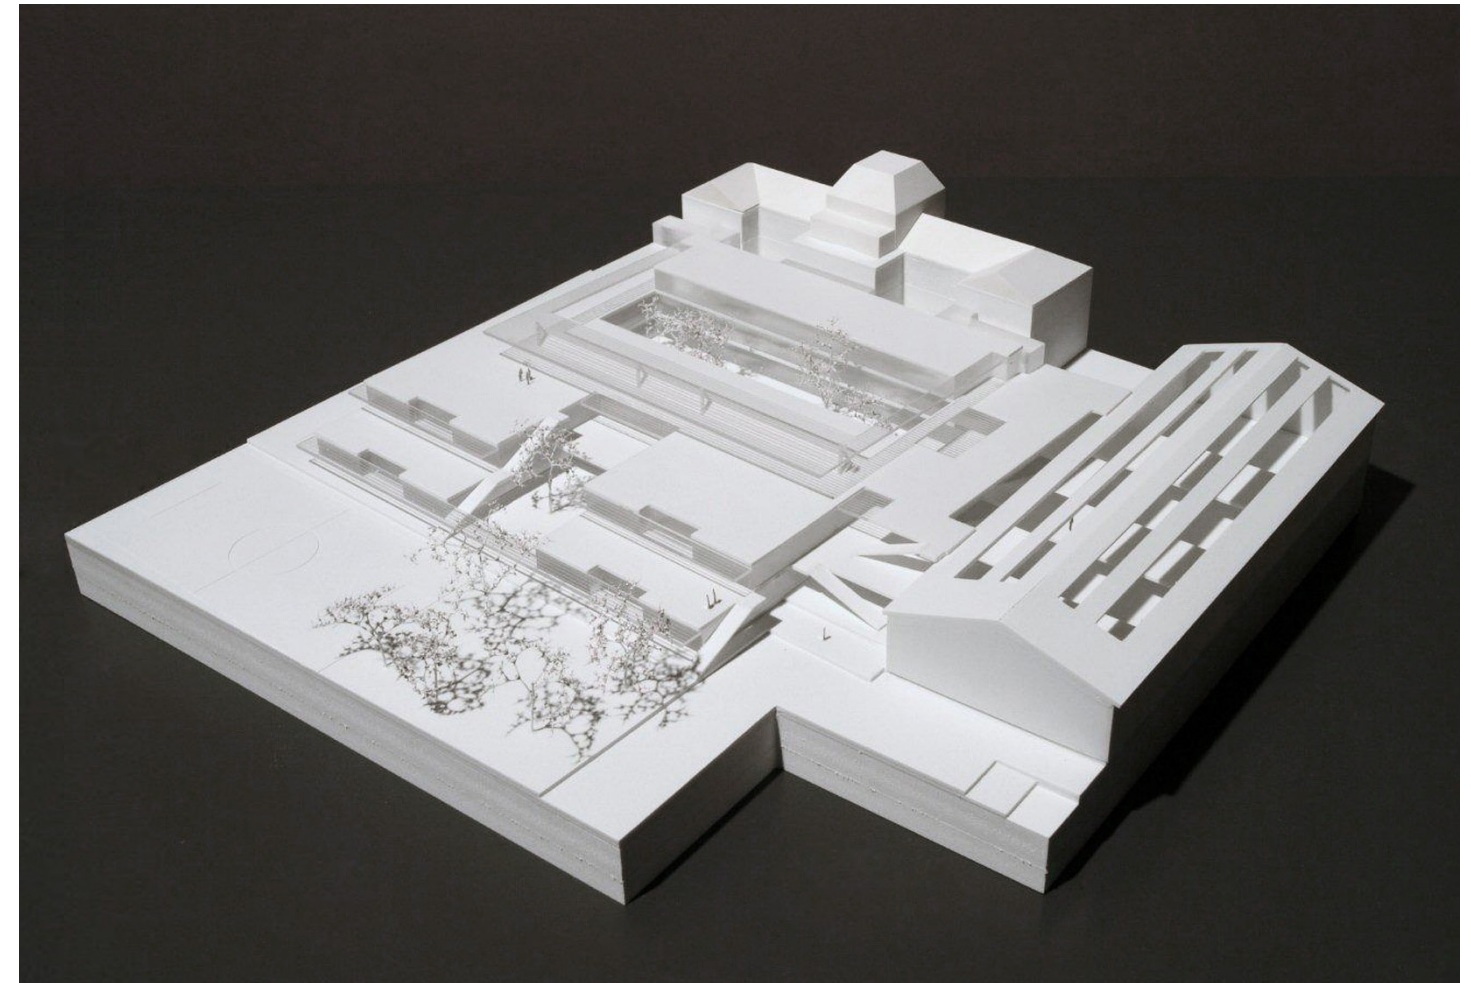


AHS Wien West



Erdgeschoss / ground floor

0 10 20 m

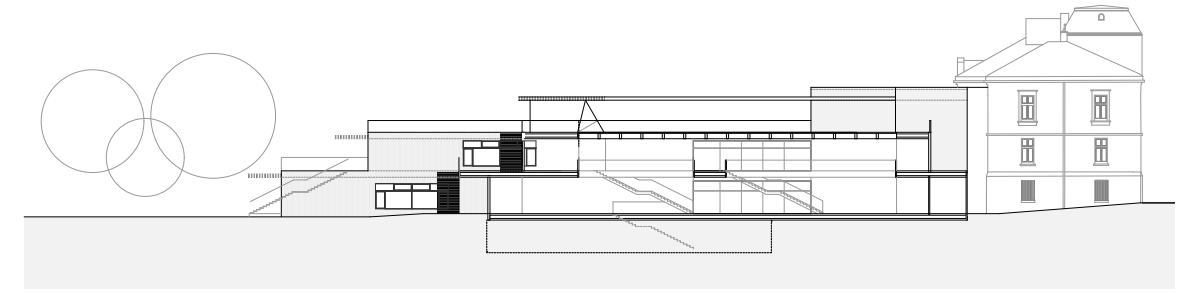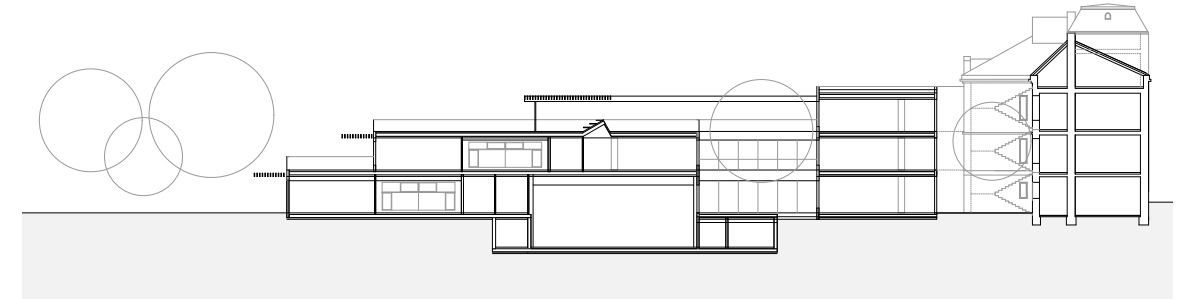

Schnitte / sections

0 10 20 m