

Haus der Barmherzigkeit

Der extreme Zuschnitt des Bauplatzes entlang der Schnellbahn (100 / 20 m) erfordert eine stadträumliche Differenzierung / Strukturierung des Gebäudes, auch um den heterogenen Nutzungsmix (KIGA, Supermarkt, Büros, Wohnungen) adäquat abzubilden.

Straßenseitig kompakte Fassade mit versetzten Loggias (Wohnen); S-bahnseitig wird auf den bahnbegleitenden Grünzug mittels einer Kammbebauung mit eingeschnittenen Lichthöfen / Lufträumen / Terrassen reagiert. Gute Belichtung, Gliederung und Orientierbarkeit in den Bürogeschossen (Kombizone) durch Lichthöfe. 3 straßenseitige Stiegenhäuser erschließen das gesamte Gebäude. Offene Laubengänge in den Wohngeschossen mit erweiterten Kommunikationszonen.

The extreme ground plan (100 / 20 m) of the construction site along the Schnellbahn (urban railway) puts urbanistic demands of differentiation / structuring on the building, among other things in order to reflect the heterogeneous functional mix (kindergarten, supermarket, offices, apartments).

Street-side compact façade with staggered loggias (residential); As a reaction to the rail track side and its accompanying greenery, it has a ridge construction with intersecting light wells / aerated spaces / terraces. Excellent lighting, organisation and orientation potential on the office floors (combined zones) through light wells. Three street-side staircases create connections for the entire building. Open pergolas on the residential floors with extended communication zones.

Verfahren / Procedure
Geladener Wettbewerb /
Invited competition

Ort / Place
Wien / Vienna, AT

Auftraggeber / Client
HDB | Haus der Barmherzigkeit

Planung / Planning
2013



Nutzfläche / Effective Area
ca. / approx. 10.200 m²



Bausumme / Construction Costs
ca. / approx. 17,6 Mio. €

Team / Team
Clemens Kirsch, Christian
Nuhsbaumer


Visualisierung / Visualisation
ZOOM VP

Modellbau / Model
mattweiss

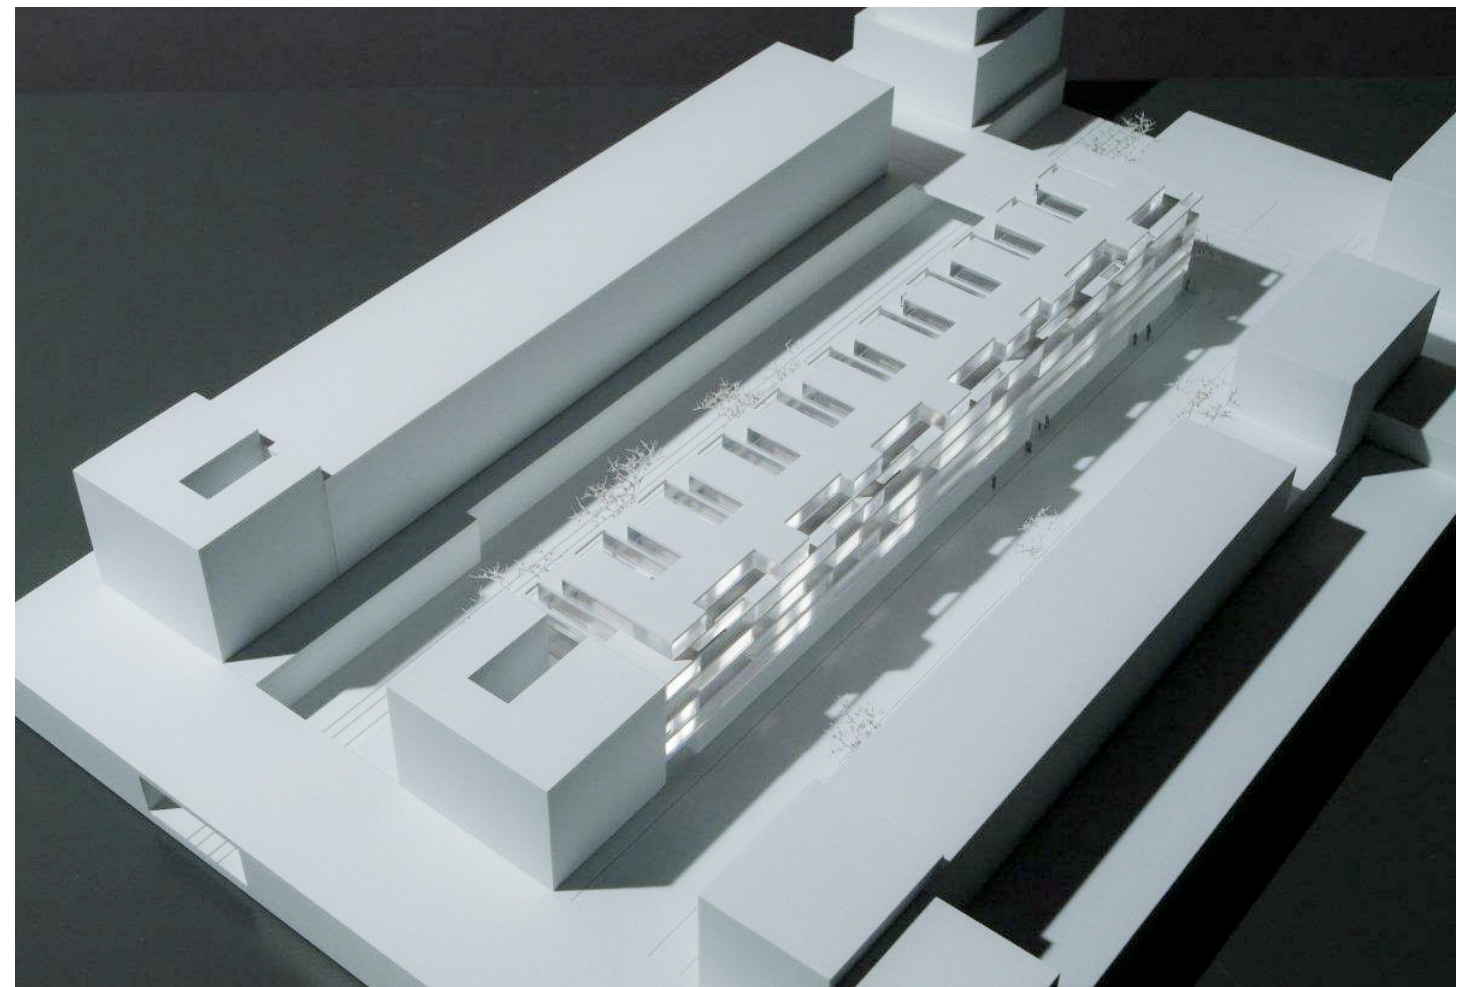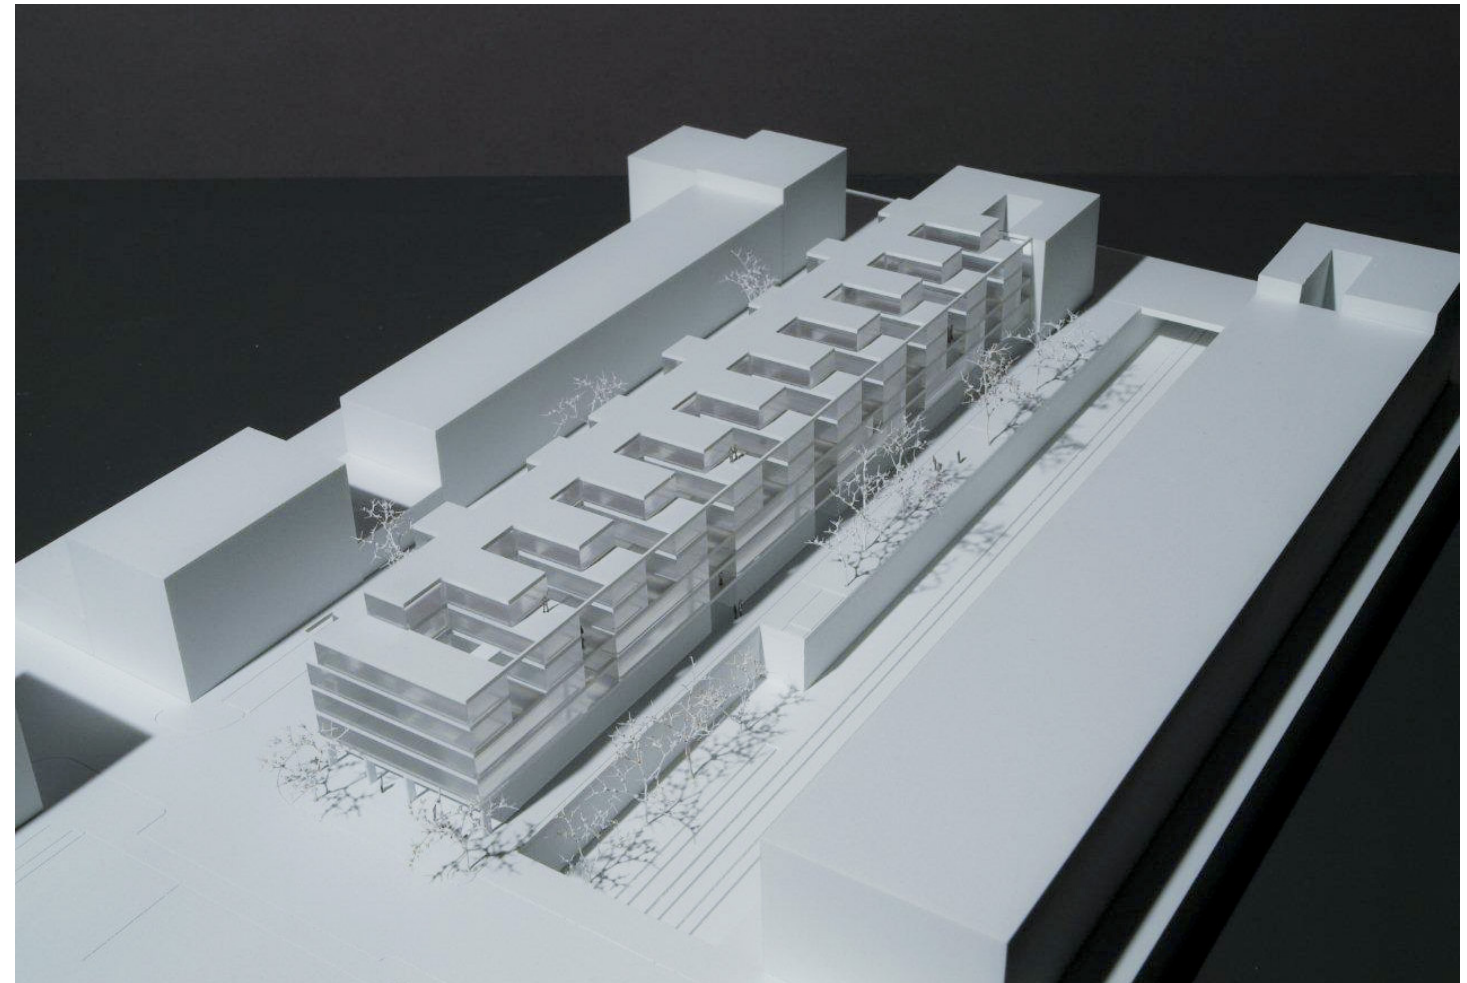

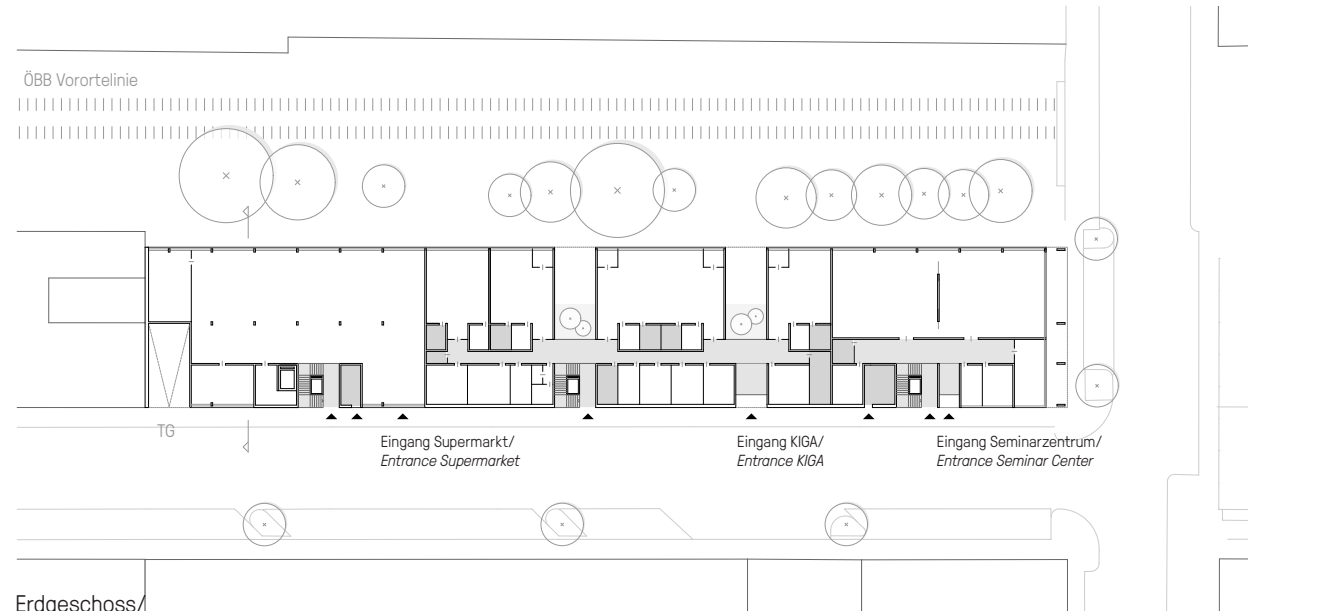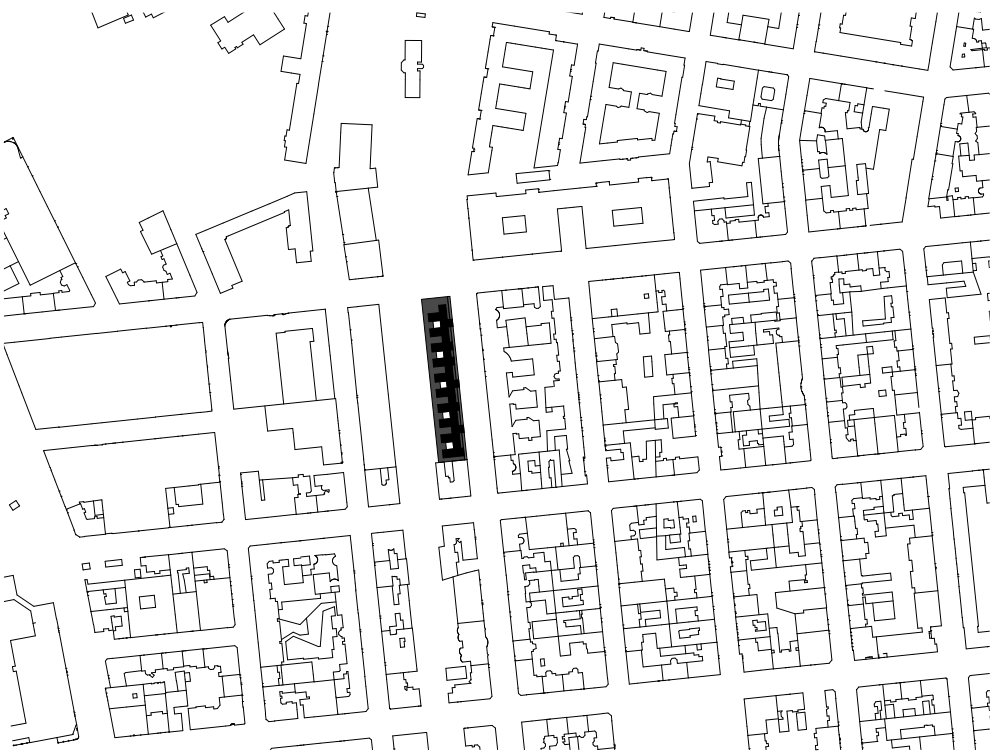


Erdgeschoss/
ground floor

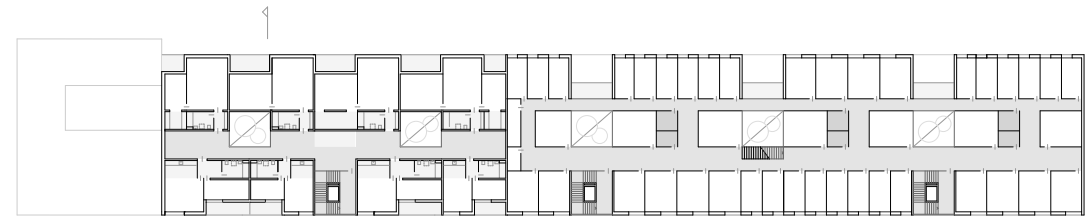


2. Oberschoss/
2nd floor



4. Oberschoss/
4th floor

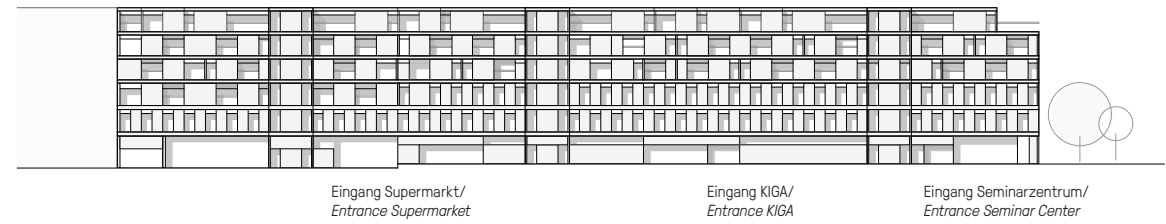

Ansicht West /
View west

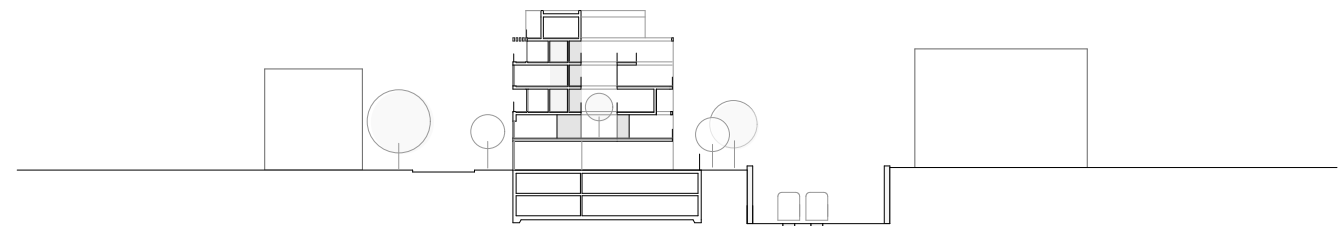

Schnitt/
section